



Nordkapp kommune

Møteinnkalling

Utvalg: Formannskapet
Møtested: Honningsvåg - Rådhusalen
Dato: 30.10.2018
Tidspunkt: 10:00

Medlemmer:

Kristina Hansen	LEDER	AP
Kjell Valter Sivertsen	NESTL	AP
Geir Stian Høyen	MEDL	AP
Gry Jørgensen	MEDL	AP
Lars Helge Jensen	MEDL	H
Renate K. Olsen	MEDL	H
Jan Olsen	MEDL	SV

Vararepresentantene møter etter nærmere beskjed.

Merknad

Nordkapp havn orienterer om Kobbholla.

Årlig oppfølgings samtale Formannskapet og rådmann.



Saksliste

Utvalgs- saksnr	Sakstittel	Unntatt offentlighet	Arkiv- saksnr
PS 80/18	Godkjenning av protokoll		
PS 81/18	Prosjekt "Dagsturhytter i Finnmark" - Finnmark Friluftsråd		2018/844
PS 82/18	Nordkapp sokn - likviditetsbehov		2017/1168

PS 80/18 Godkjenning av protokoll



Saksframlegg

Utvalg

Formannskapet

Utvalgssak Møtedato

81/18

30.10.2018

Prosjekt "Dagsturhytter i Finnmark" - Finnmark Friluftsråd

Rådmannens innstilling

Nordkapp kommune deltar i Finnmark Friluftsråds prosjekt «Dagsturhytter i Finnmark». Til kommunens egenandel avsettes kr 40 000 fra «1840 – Til Formannskapets disposisjon» i 2018.

Dugnadsarbeid og vedlikehold avtales med brukerne av hytten. Vedlikehold utføres med midler fra driftsbudsjettet.

Anlegget/søknaden søkes tatt med i kommunedelplan for idrett, fysisk aktivitet og friluftsliv – samt i handlingsprogrammet når endelig lokalisering er fastslått.

Bakgrunn

Finnmark Friluftsråd (#Perletur) inviterer kommunene i Finnmark til deltakelse i et prosjekt med målsetting om å få plassert ut dagsturhytter i alle kommuner. Hyttene er tegnet av Biotope ©. Prosjektet er estimert til ca. 400 000 kr pr hytte delvis finansiert via spillemidler. Kommunenes egenandel er beregnet til 40 000 kr, i tillegg vil det komme administrative oppgaver. Hyttene bør innlemmes i planarbeid, det skal søkes lokale sponsormidler på 100 000 kr og organiseres dugnadsarbeid.

Nordkapp og Omegn Turlag har på forespørsel foreslått en potensiell lokalitet for dagsturhytte i kommunen. Turlaget er svært positive til prosjektet og foreslår Falkebergklubben som lokasjon med begrunnelse at det er et meget benyttet turområde med et rikt fugleliv, og at hytten vil være innen rekkevidde for skole og barnehager og dermed kunne brukes i undervisningssammenheng.

Området er regulert som LNFR-område og den foreslåtte lokasjon vil således kreve en dispensasjonssak etter Plan- og bygningsloven kap. 19. I første omgang må det avklares hvorvidt kommunen ønsker å delta i prosjektet. Friluftsrådet ønsket tilbakemelding innen 1. oktober, men er innforstått med senere tilbakemelding.

Anbefaling

Kommunen anbefales å delta i Prosjekt «Dagsturhytter i Finnmark». Det er tale om en begrenset engangsinvestering med potensiell stor nytteverdi og formannskapet har fortsatt midler til egen disposisjon for 2018. Dugnadsarbeid og løpende vedlikehold anbefales utført av hyttens brukere og vedlikehold finansieres med midler fra kommunens driftsbudsjett. Kommunens kontaktperson for Finnmark Friluftsråd kan bistå med organisering av dugnad og å søke lokale sponsorer. Anlegget/søknaden søkes tatt med i kommunedelplan for idrett, fysisk aktivitet og friluftsliv – samt i handlingsprogrammet når endelig lokalisering er fastslått.

Vedlegg


- 1 Dagsturhytte for Finnmark Friluftsråd - av Biotope © 2018[1]**
- 2 Brev til kommunene_Invitasjon til deltakelse i prosjekt- Dagsturhytter**

Dagsturhytte

Enkel standard

Overnattingsmulighet og grillsted (evt ovn)

17,5m2 innendørs areal

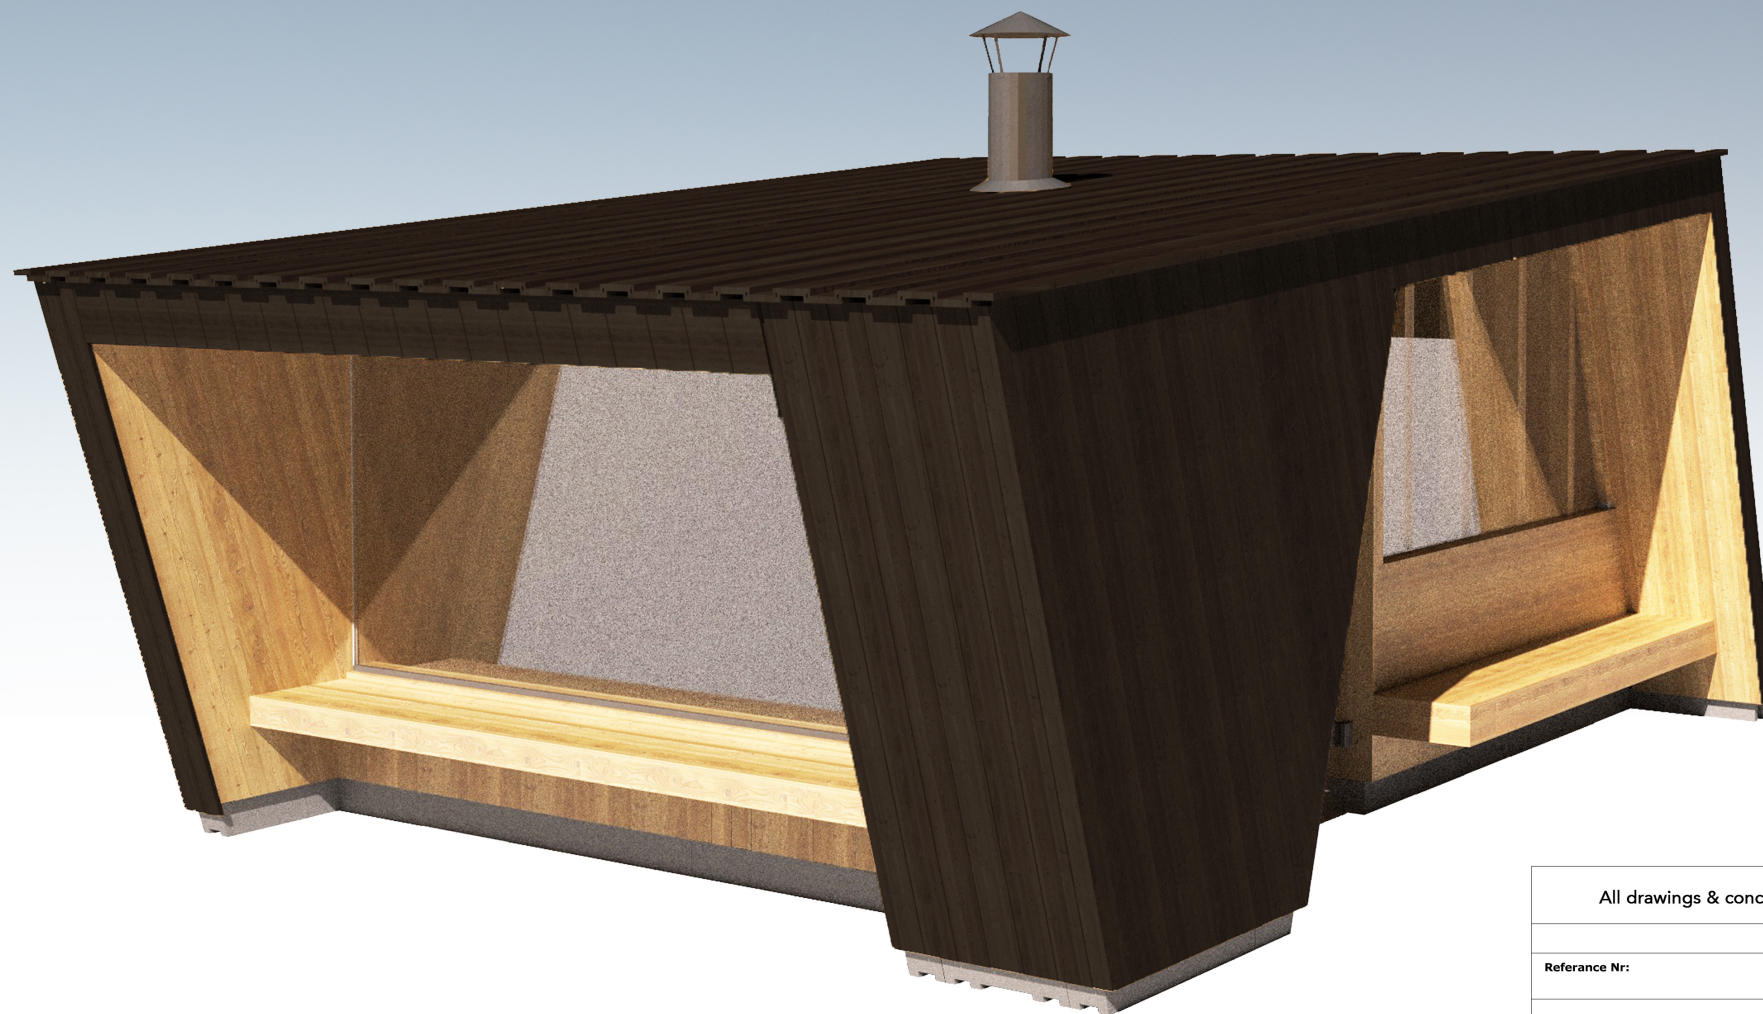



Front Left Perspective



Front Right Perspective



Back Right Perspective



Back Left Perspective

Notes

Specifications

Treverk

48x170mm C24 Konstruksjonsvirke - 70m
 48x148mm C24 IMP. Konstruksjonsvirke - 25m
 48x148mm C24 Konstruksjonsvirke - 25m
 48x98mm C24 IMP. Konstruksjonsvirke - 4m
 48x98mm C24 Konstruksjonsvirke - 320m
 48x48mm - 10m
 28x38 IMPR. Lekt - 145m
 11x36mm Sløyfer - 70m

Kledning

Utvendig
 21x148 Alvdal Royal D-fals rett, mørke brun glatt - 325m
<http://media.byggjeneste.no/media/dokument/349945>

Innvendig

21x148 Alvdal Malm furu låvekledning glatt - 675m
<http://media.byggjeneste.no/media/dokument/349945>

Takk

Underlagstak, Diffusjonsåpen
 22x148mm Alvdal Royal underligger og overligger mørke brun - 275m
<http://media.byggjeneste.no/media/dokument/34994>

Vindu

16mm ClickLite Thermotak - 1x pakke 300mm
 20mm U-profile aluminium
 Tettelist og dreneringstap
 Lektetape
<http://www.plastmo.no/produkter/termotak/clicklite-16-mm.aspx>

1220x530mm 8mm herdet/laminert glass

2stk 1460x2000mm 12,76mm herdet/laminert glass
 Fast isolert aluminiumsvindu (see vedlegt tilbud fra E.A.Frantzen)

Fundament

Forskarlingsblokk 150x200x500mm
 Ø110 vannrør og vakuumentil for Ø110mm rør
 Ekspander stolpmørtel Adda 20kg x 3 stk.
 12x skrutolpe ECO og 12x Søylesku bredde 100mm

Fin grus og grov grus

© Biotope 2018





Drawing Title
 Gapahuk Perspectives

Drawing Nr.

Paper
 Scale @ A3

Ratio

Page_001

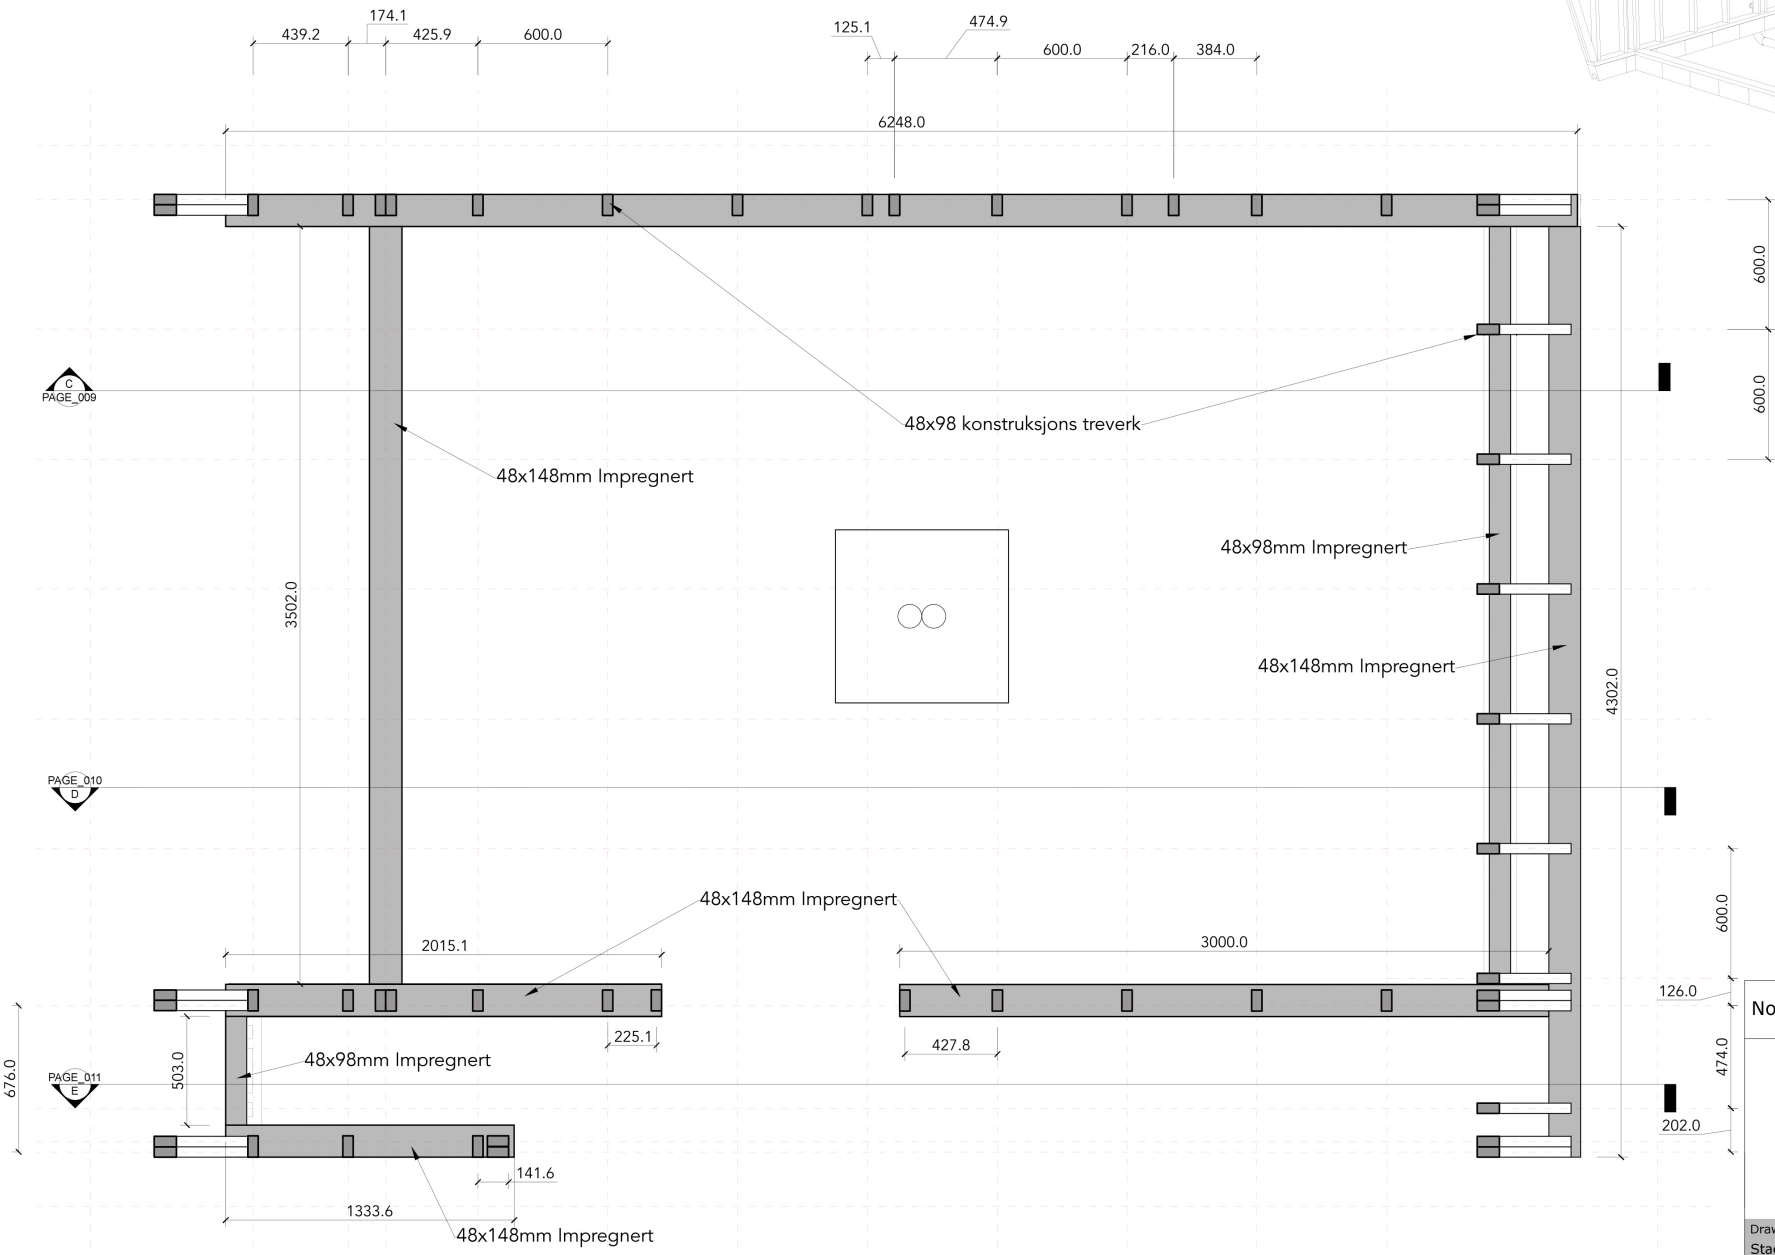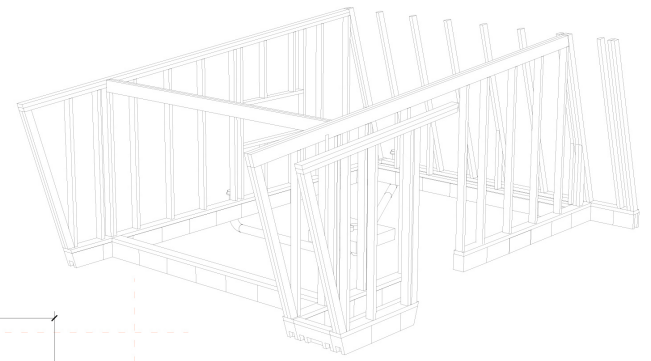

C
PAGE_009

PAGE_010
D


PAGE_011
E

Notes



Biotope © 2018

Drawing Title Stage 2 - Primary Structure		Drawing Nr.
Paper Scale @ A3	Ratio 1:25	Page_008

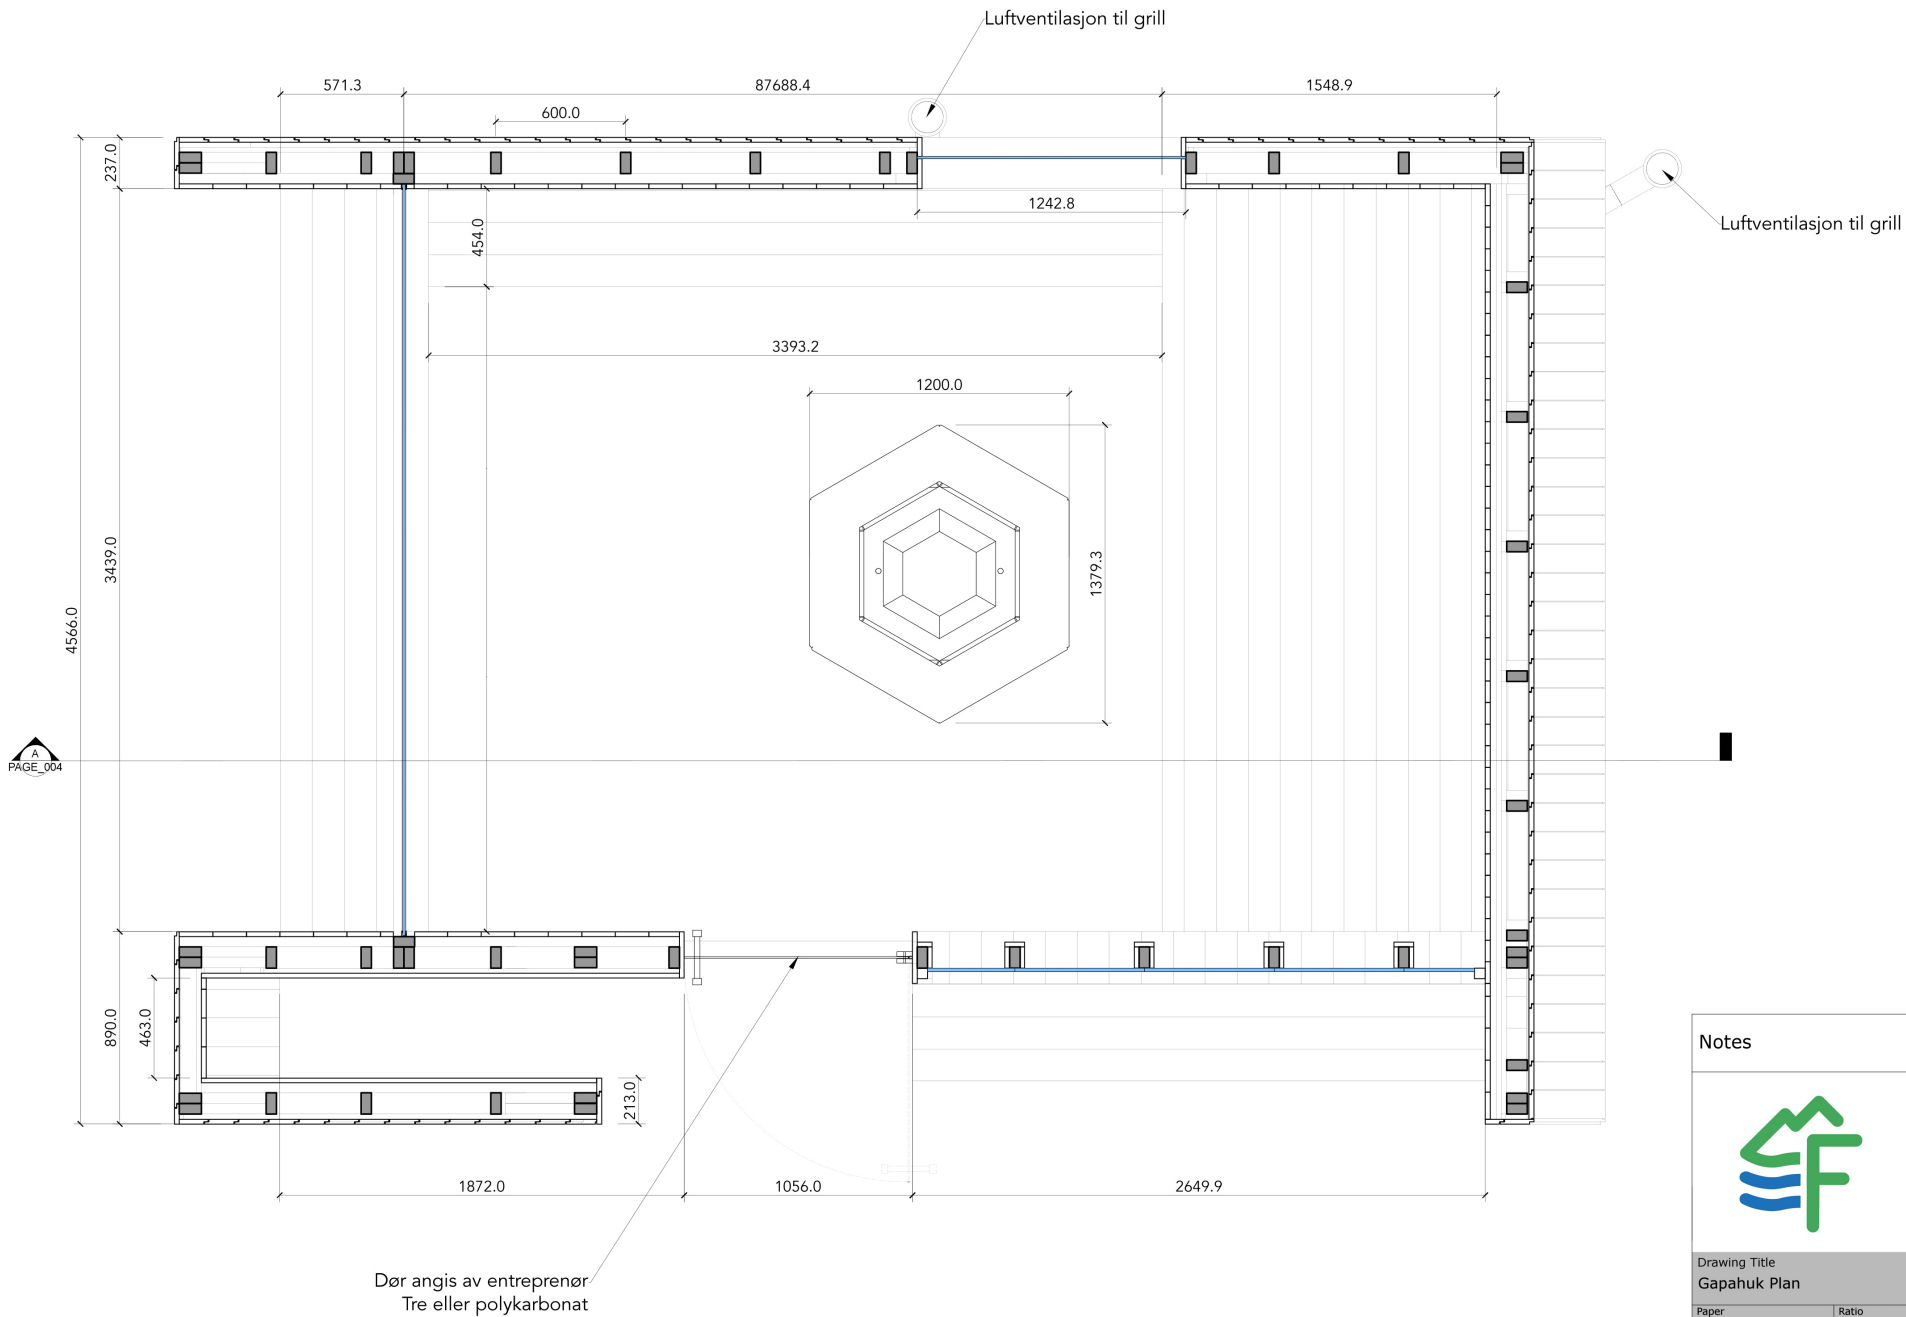

Notes



© Biotope 2018


Drawing Title
Gapahuk Plan


Drawing Nr.


Paper
Scale @ A3

Ratio
1:25


Page_003

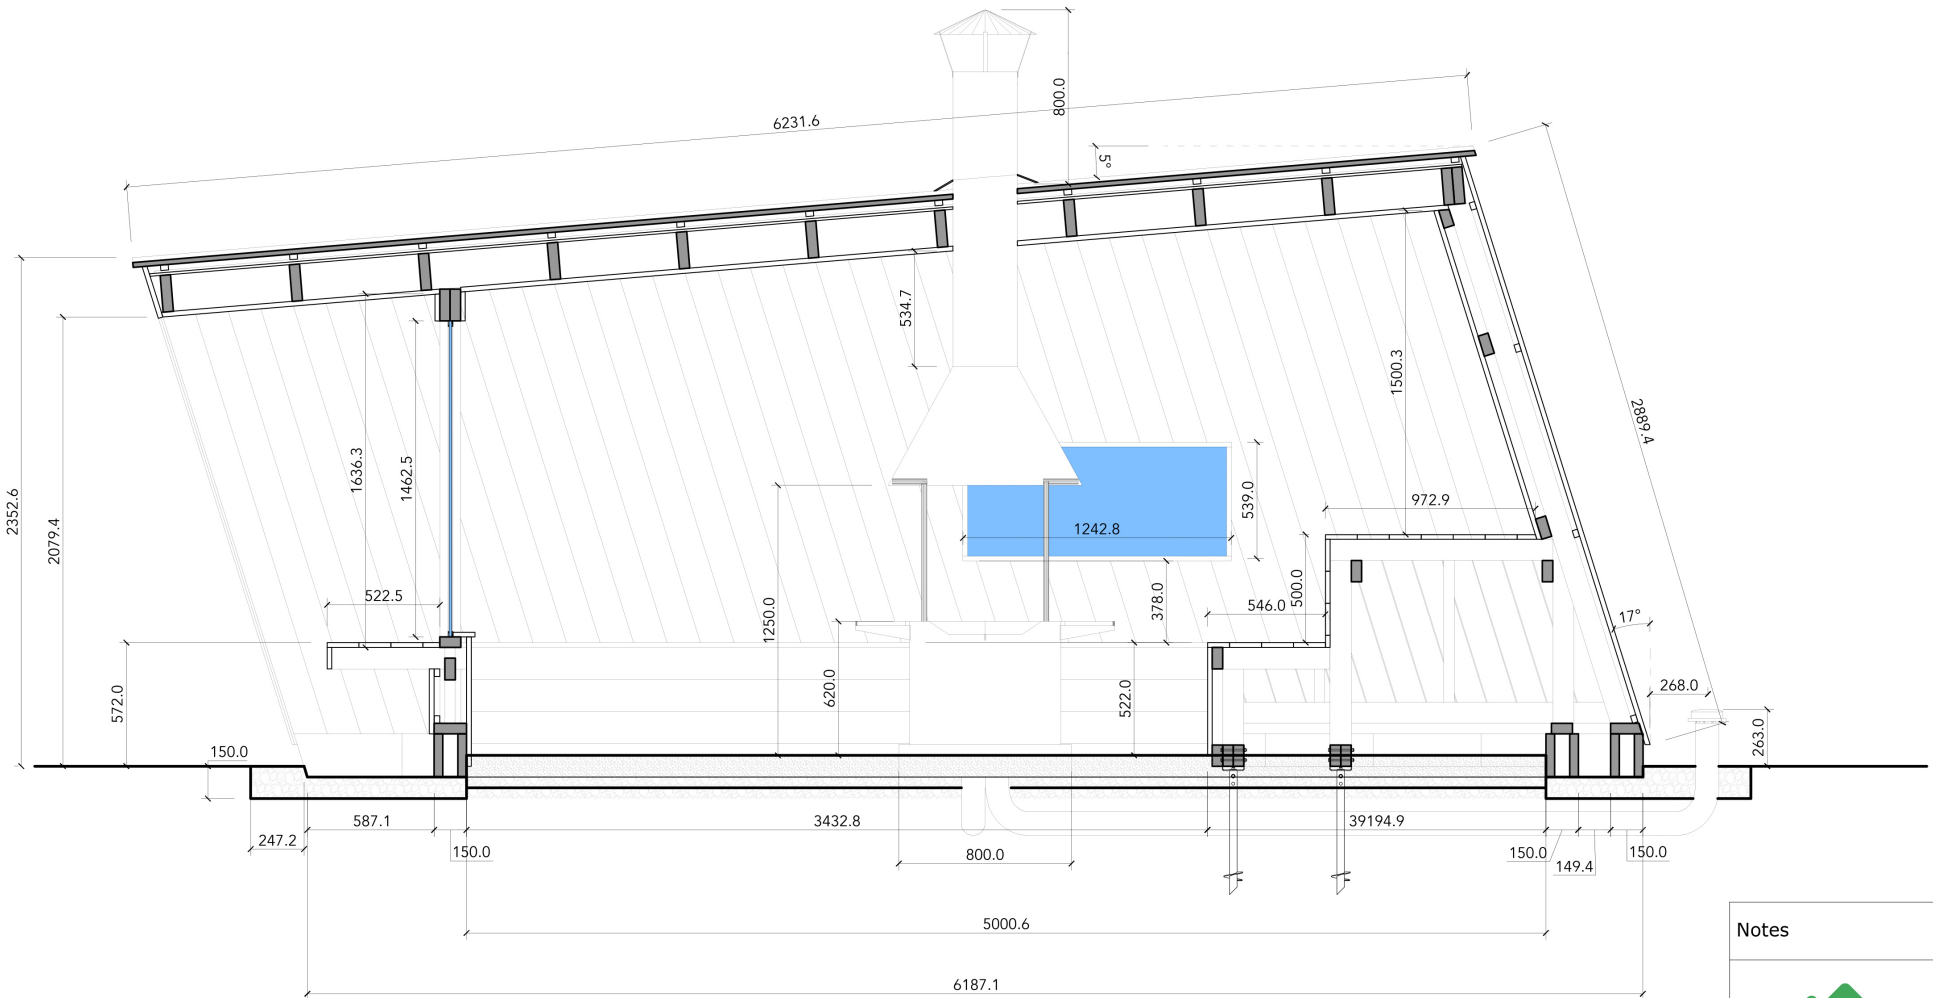


Notes	
	
© Biotope 2018	
Drawing Title Gapahuk Section A-A	
Drawing Nr.	
Paper Scale @ A3	Ratio 1:25
Page_004	

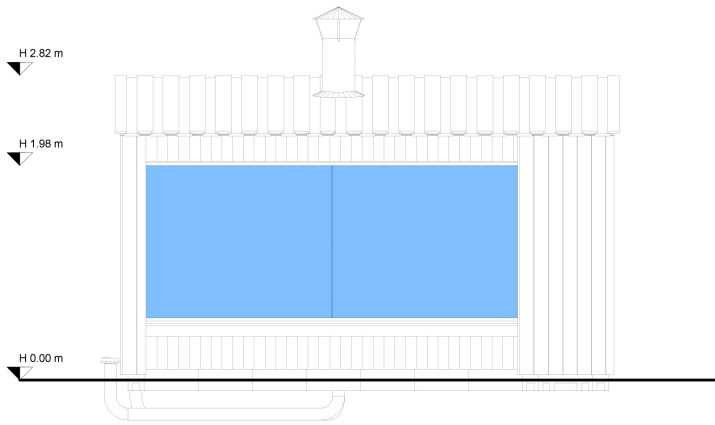


Front Elevation

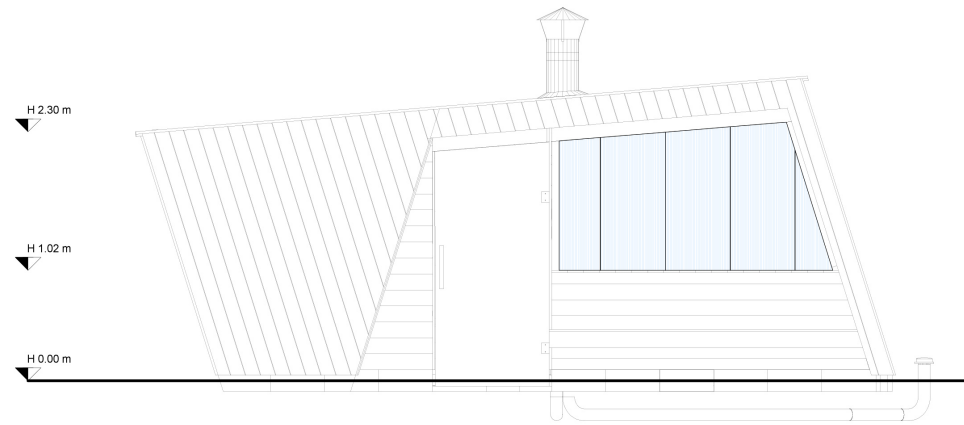


Left Elevation

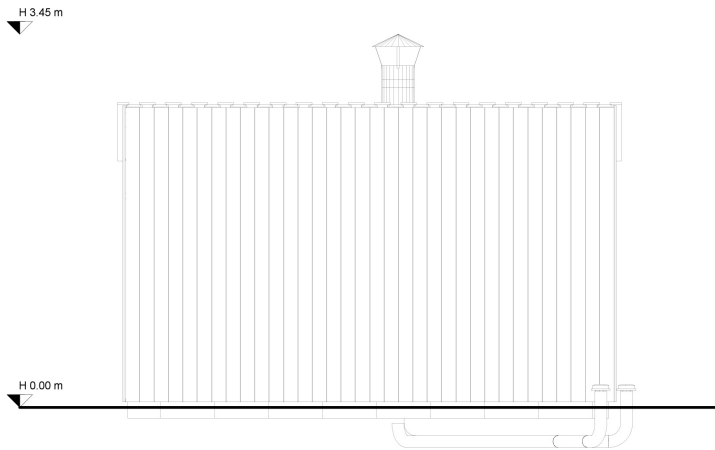


Rear Elevation

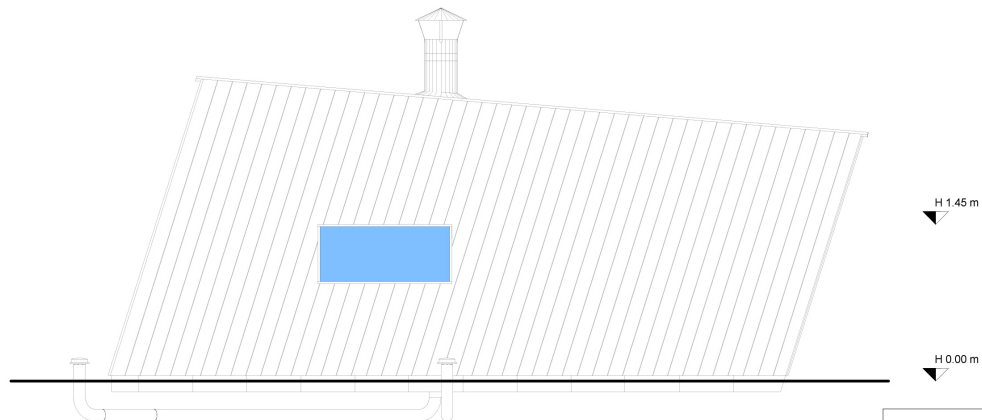


Right Elevation


Notes	
	
© Biotope 2018	
Drawing Title Gapahuk Elevations	
Drawing Nr.	
Paper Scale @ A3	Ratio 1:50
Page_002	

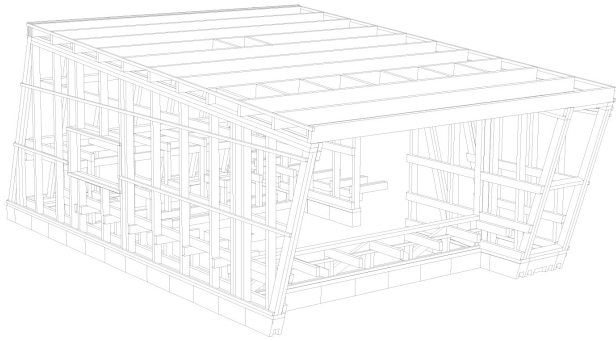


Front Right Perspective

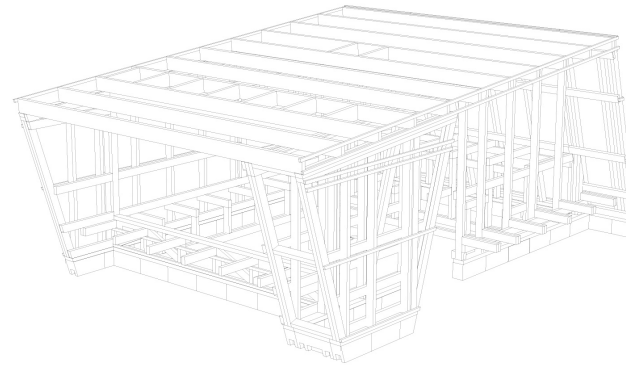

Front Left Perspective

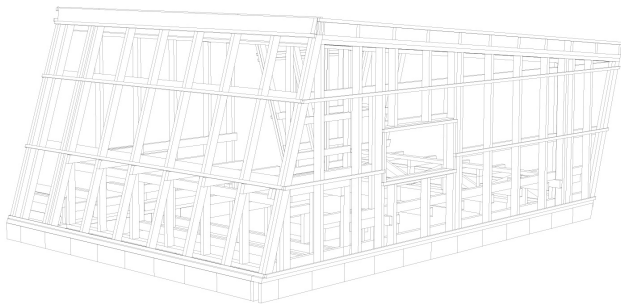

Back Right Perspective

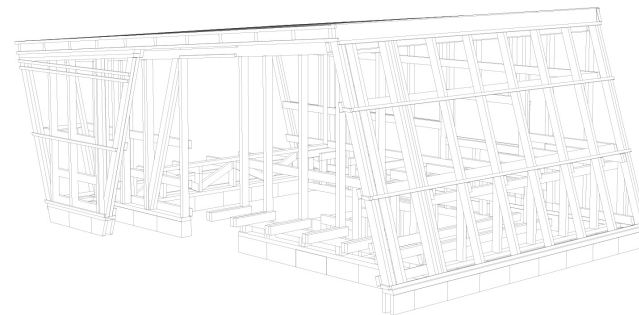

Back Left Perspective

Notes



© Biotop 2018

Drawing Title
Gapahuk Construction Perspectives

Drawing Nr.


Paper
Scale @ A3

Ratio

Page_005



Finnmark Friluftsråd
Finnmárkku Olggostallanráđđi

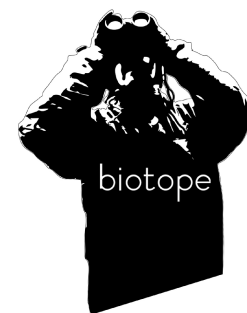



Til Medlemskommunene

24.07.2018

Prosjekt Dagsturhytte i Finnmark

Friluftsliv og folkehelse er i vinden som aldri før. Det samme er folk som går på tur i Finnmark. Litt ly for vinden gjør seg. Anlegg og fysiske tilrettelegginger må til for å få enda flere ut på tur. Gjerne finansiert med dugnad, spillemidler og andre samarbeidspartnere.

Finnmark Friluftsråd drømmer om å i samarbeid med medlemskommune, få på plass dagsturhytter i hver enkelt kommune i hele Finnmark. Arkitekt Tormod Amundsen og Biotope AS i Vardø har tegnet hyttene på oppdrag for Friluftsrådet. Dagsturhyttene/stormhyttene er arkitektonisk vakre hytter, med utseende som en større Gapahuk. Hyttene er av enkel standard med overnattingsmuligheter, grillplass og muligheter for vedovn. Mer detaljer rundt hyttene ligger vedlagt.

Budsjett	Utgifter	Inntekter
Estimert kostnad Dagsturhytte	400 000,-	
Finansieringsplan		
Tilskudd spillemidler		167.000,-
Dugnad		30 000,-
Tilskudd Finnmark Friluftsråd		20 000,-
Egenandel kommunene kr-		40.000,-
Sponsor(er)		100 000,-
Søknad FeFo		50.000,-
Sum	400 000,-	407 000,-
Balanse		7 000,-

Vi håper dette er et interessant prosjekt som dere ønsker å ta del i. For de av dere som er interessert ønsker vi å informere om følgende;

Et samarbeid mellom kommunene i Finnmark

Epost: post@perletur.no **Mobil:** 975 20 450 **Nettside:** perletur.no - Se også Finnmark Friluftsråd på Facebook



1. Tilbakemelding på Interesse for deltakelse i prosjektet ønskes innen **1. oktober**
2. Hvis interesse; Start gjerne arbeidet med lokalisering så snart som dere har mulighet.
3. Sørg for å få anlegget/søknaden tatt med i kommunedelplan for idrett, fysisk aktivitet og friluftsliv – samt i handlingsprogrammet. For å sikre at friluftslivet blir ivaretatt på plansiden bør anlegget inngå i en vedtatt kommunal plan som omfatter idrett og fysisk aktivitet for det gjeldende området.
4. Vi trenger samarbeid med dere i arbeidet med å framskaffe lokale sponsorer/samarbeidspartnere

Prosjekter vil være et av hovedtema på telefonmøtet i administrasjonsgruppa 3/9 kl. 13-14. Veldig flott om dere har drøftet dette internt i kommunene innen den tid.

Med hilsen
FINNMARK FRILUFTSRÅD

Even Borthen Nilsen
Fagleder
Finnmark Friluftsråd

Mobil: 926 87 818
E-post: even@perletur.no



Saksframlegg

Utvalg

Formannskapet

Utvalgssak

82/18

Møtedato

30.10.2018

Nordkapp sokn - likviditetsbehov

Rådmannens innstilling

Det innvilges et likviditetslån på kr 400 000 for dekning av likviditetsbehov ut driftsåret 2018. Utbetalingen gjøres umiddelbart.

Rådmannen kommer tilbake til kommunestyret med en plan og oversikt over budsjettmessig dekning av innvilget lån i desember.

Saksutredning

Det vises til Nordkapp sokns orientering til Formannskapet i møte 16. oktober 2018.

På grunn av underfinansiering av Gravferdsområdet, går dette virksomhetsområdet med underskudd i 2018 med omlag kr 300 000. Underskuddet skyldes at soknet ikke har nok ansatte til å gjennomføre det antall begravelser som man har, og dermed hatt økte kostnader til innleie av ekstrahjelp.

Et stadig økende antall begravelser fører også til økte driftskostnader. I tillegg har mangelen på ansatte også gått utover det inntektsgivende arbeidet som oppretting av gravsteiner, oppsetting av nye gravminner, stell – og vedlikehold. Inntektene på dette området er langt under budsjett for 2018.

Disse to forholdene sammen medfører at likviditetsbehovet inneværende år er beregnet til ca. kr 400 000. Dette skyldes at en del inntekter for 2018 (refusjoner) først utbetales i januar 2019.

Det forventes inntekter de kommende ukene, som sammen med innestående på konto, skal kunne dekke lønnsutgiftene for neste lønnsutbetaling. Etter dette vil det være et akutt behov for tilførsel av likviditet for å betjene løpende forpliktelser og lønnsutbetalinger i desember.

Nordkapp sokns økonomiske situasjon har vært anstrengt over flere år. I forbindelse med soknets orientering til Formannskapet 1. desember 2016 stod man i tilsvarende situasjon. Også den gang ble det innvilget «forskudd» på bevilgning for 2017 med kr 400 000. Dette forskuddet/likviditetslånet står fortsatt uoppgjort.

Rådmannen ser dermed behov for å gjøre en total gjennomgang av soknets ressurser og behov. Vurdering og anbefaling vil rådmannen legge frem samlet til kommunestyret i desember.

Anbefaling

Med dette som utgangspunkt anbefaler rådmannen at Formannskapet imøtekommer Nordkapp sokns behov og at det innvilges et likviditetslån på kr 400 000 for dekning av likviditetsbehov ut driftsåret 2018. Utbetalingen gjøres umiddelbart.

Rådmannen kommer tilbake til kommunestyret med en plan og oversikt over budsjettmessig dekning av innvilget lån i desember.